


Planungsunterlagen Rhenofol CV mechanisch befestigt

Dachabschluss
Nicht belüftetes Dach

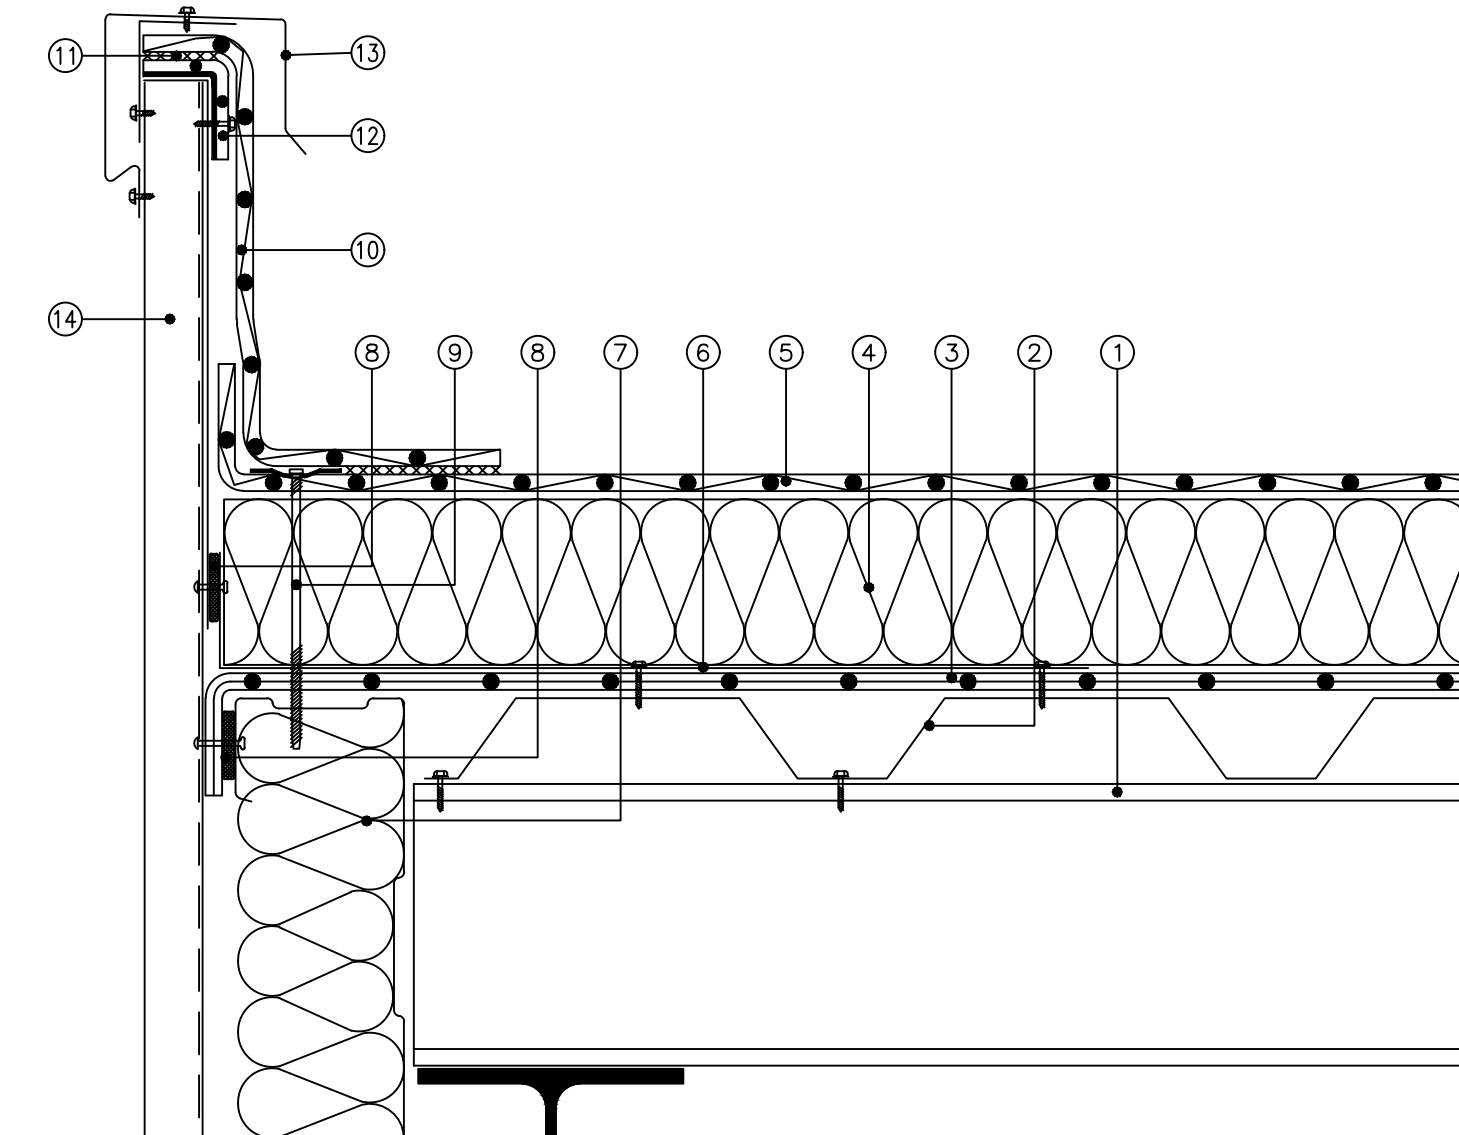

Maßstab 1 : 5 (Die für die Abdichtung relevanten Schichten sind überhöht dargestellt)

- | | |
|---|---------------------------------|
| ① Stahlkonstruktion | ⑧ Kompriband |
| ② Stahlprofilblech, korrosionsgeschützt | ⑨ Befestigungselement |
| ③ FDT Dampfsperre PE | ⑩ Abschlussstreifen Rhenofol CV |
| ④ Dämmschicht aus Mineralwolle (MW) | ⑪ Verschweißung |
| ⑤ Dachbahn Rhenofol CV | ⑫ Rhenofol-Anschlussblech |
| ⑥ Konstruktionswinkel Stahl | ⑬ Abdeckkappe |
| ⑦ Kassettenprofil gedämmt | ⑭ Fassadenelement |