


Planungsunterlagen Rhenofol CV

Dachabschluss mit Gegengefälle
Nicht belüftetes Dach

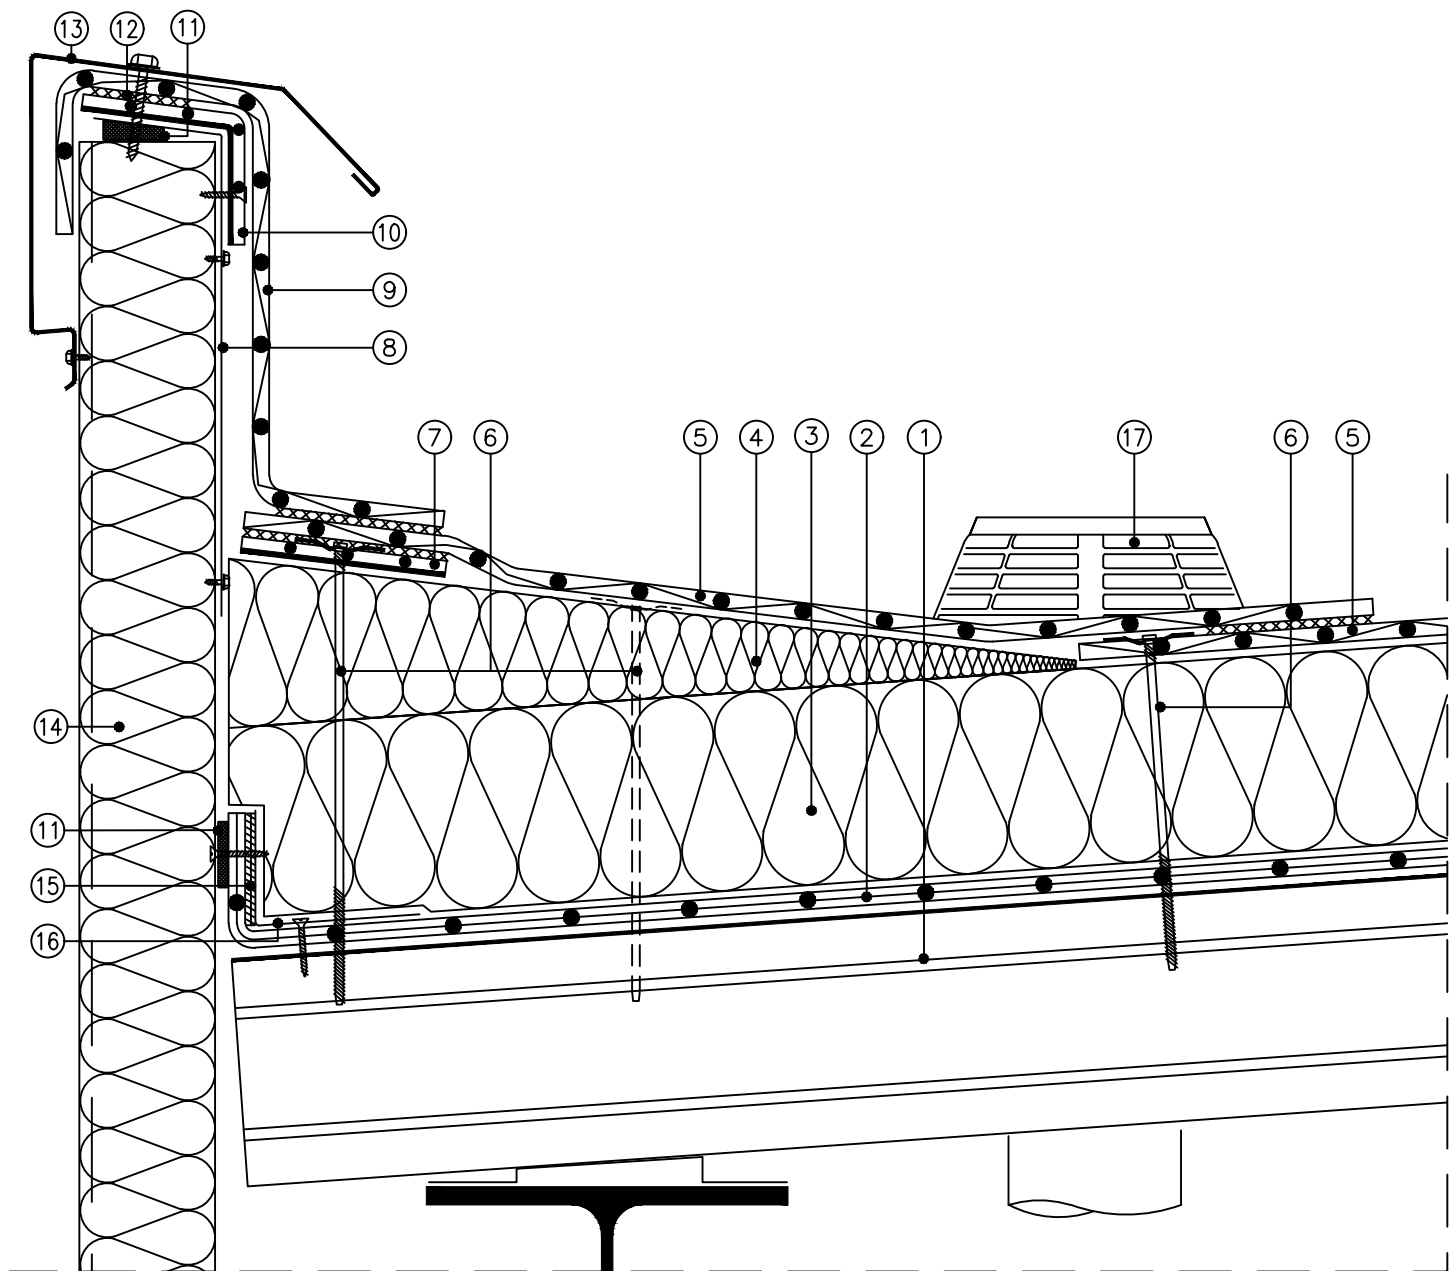

Maßstab 1 : 5 (Die für die Abdichtung relevanten Schichten sind überhöht dargestellt)

- | | |
|---|---|
| ① Stahlprofilbleche, korrosionsgeschützt | ⑩ Rhenofol-Anschlussblech |
| ② FDT Dampfsperre PE | ⑪ Kompriband |
| ③ Dämmschicht aus Mineralwolle (MW) | ⑫ Verschweißung |
| ④ Gegengefällekeil aus Mineralwolle (MW) | ⑬ Attikaabdeckung |
| ⑤ Dachbahn Rhenofol CV | ⑭ Sandwichwand |
| ⑥ Befestigungselemente | ⑮ doppelseitiges Klebeband |
| ⑦ Randfixierung mittels Rhenofol-Anschlussblech | ⑯ Winkel aus Stahlblech korrosionsgeschützt |
| ⑧ Winkelblech, korrosionsgeschützt | ⑰ FDT VarioGully
Achse Gully = Mitte Gefälleschnittpunkt |
| ⑨ Abschlussstreifen Rhenofol CV | |