


Planungsunterlagen Rhenofol CV mechanisch befestigt

Anschluss an vorgehängter Rinne
Nicht belüftetes Dach

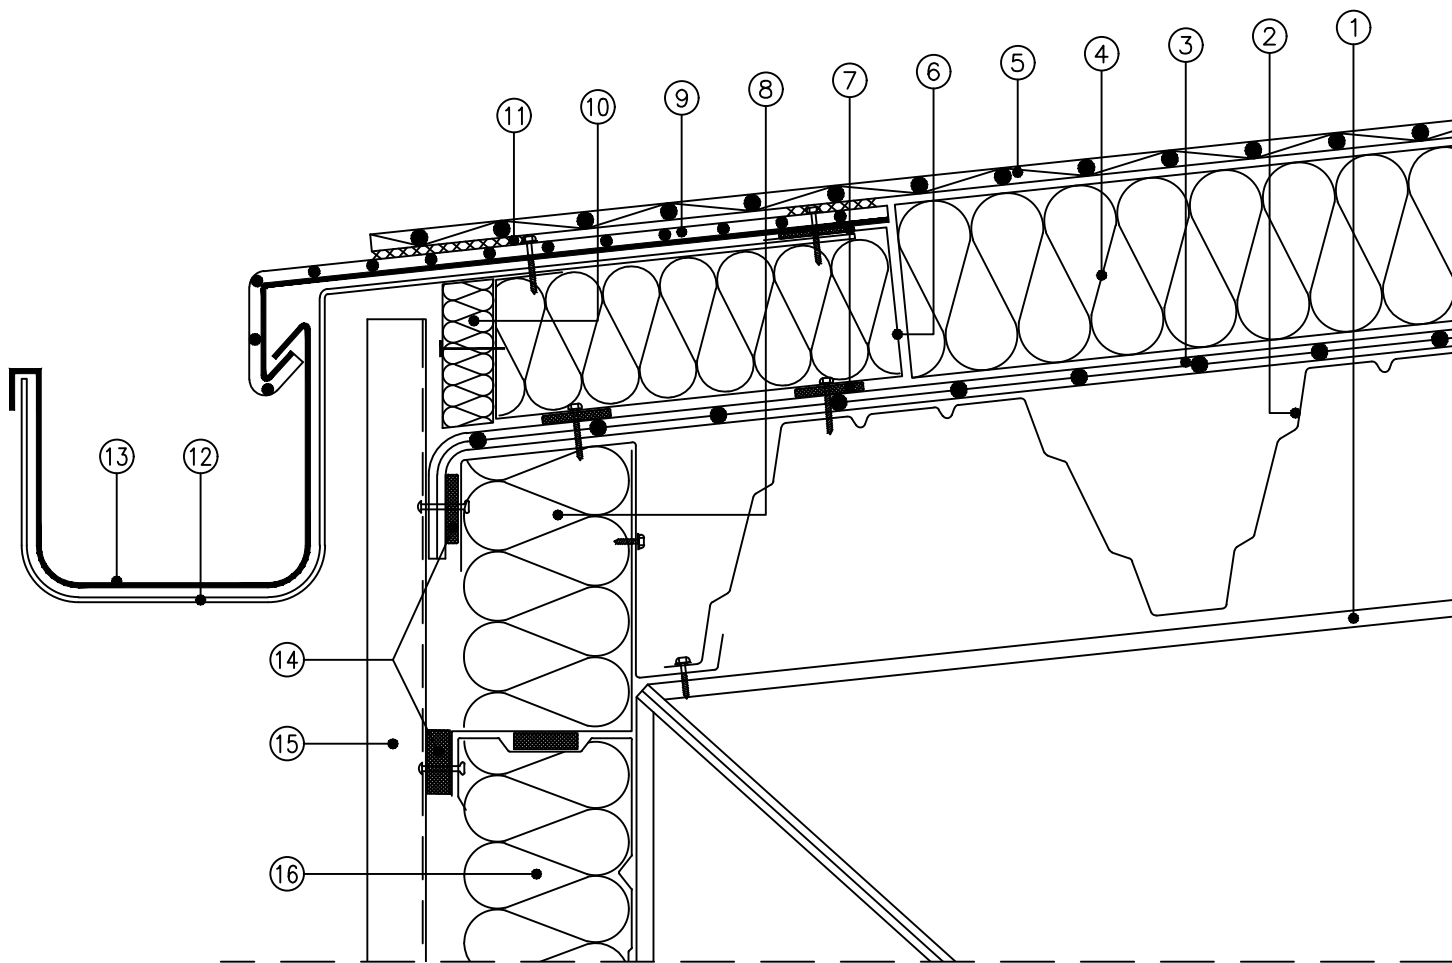

Maßstab 1 : 5 (Die für die Abdichtung relevanten Schichten sind überhöht dargestellt)

- | | |
|--|--------------------------------|
| ① Stahlkonstruktion | ⑨ Rhenofol-Anschlussblech |
| ② Stahlprofilblech, korrosionsgeschützt | ⑩ Platte aus Mineralwolle (MW) |
| ③ FDT Dampfsperre PE | ⑪ Nahtverschweißung |
| ④ Dämmschicht aus Mineralwolle (MW) | ⑫ Rinnenhalter |
| ⑤ Dachbahn Rhenofol CV | ⑬ Rinne |
| ⑥ Profil aus Stahlblech, korrosionsgeschützt | ⑭ thermischer Trennstreifen |
| ⑦ Dichtungsband als Luftsperr | ⑮ Fassadenelement |
| ⑧ angepasstes Kassettenprofil | ⑯ Kassettenprofil gedämmt |