


Planungsunterlagen Rhepanol hfk lose verlegt mit Auflast

Lichtkuppelanschluss
Nicht belüftetes Dach

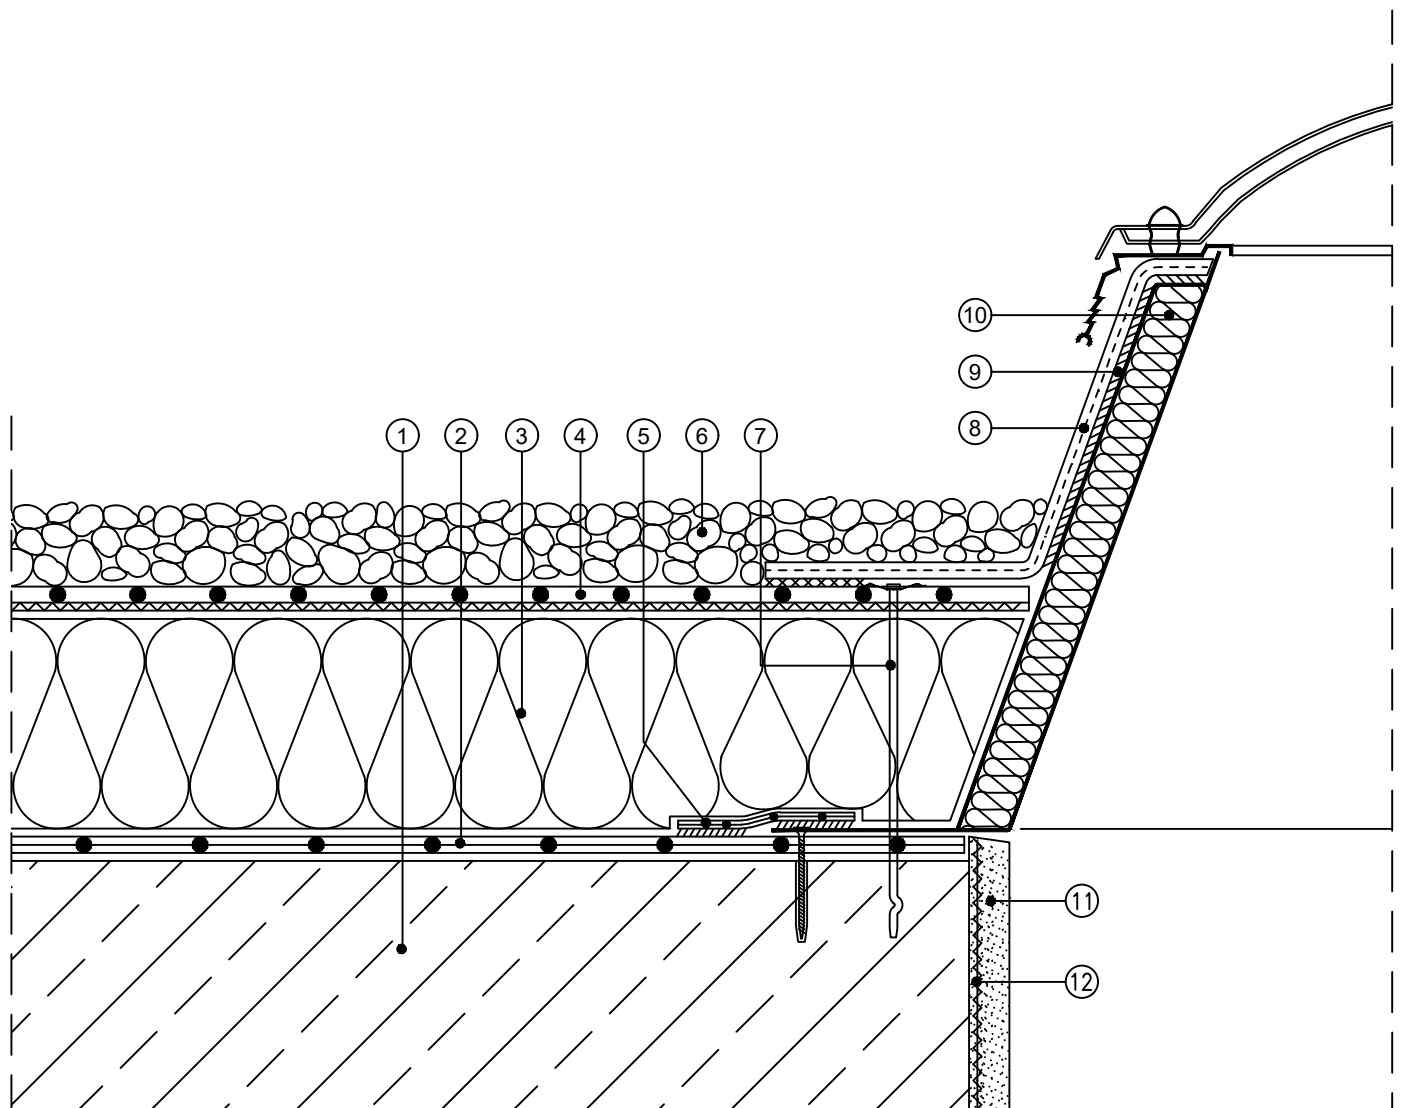

Maßstab 1:5 (Die für die Abdichtung relevanten Schichten sind überhöht dargestellt!)

- | | |
|---|--|
| ① Stahlbeton | ⑦ Randfixierung mit Einzelbefestigern durch die Dachbahn |
| ② FDT Dampfsperre fk
(Schutzlage auf Beton nach Erfordernis) | ⑧ Rhepanol hsg-Anschlussstreifen |
| ③ Wärmedämmung | ⑨ Rhepanol-Kontaktkleber 50 |
| ④ Dachbahn Rhepanol hfk, lose verlegt | ⑩ Lichtkuppel-Aufsetzkranz |
| ⑤ FDT Verbindungsband für FDT Dampfsperre fk | ⑪ Putz |
| ⑥ mind. 5cm Kiesschüttung
Rundkorn 16/32 mm | ⑫ Putzträger |