


Planungsunterlagen Rhenofol CV mechanisch befestigt

Bewegungsfuge
Nicht genutztes Dach

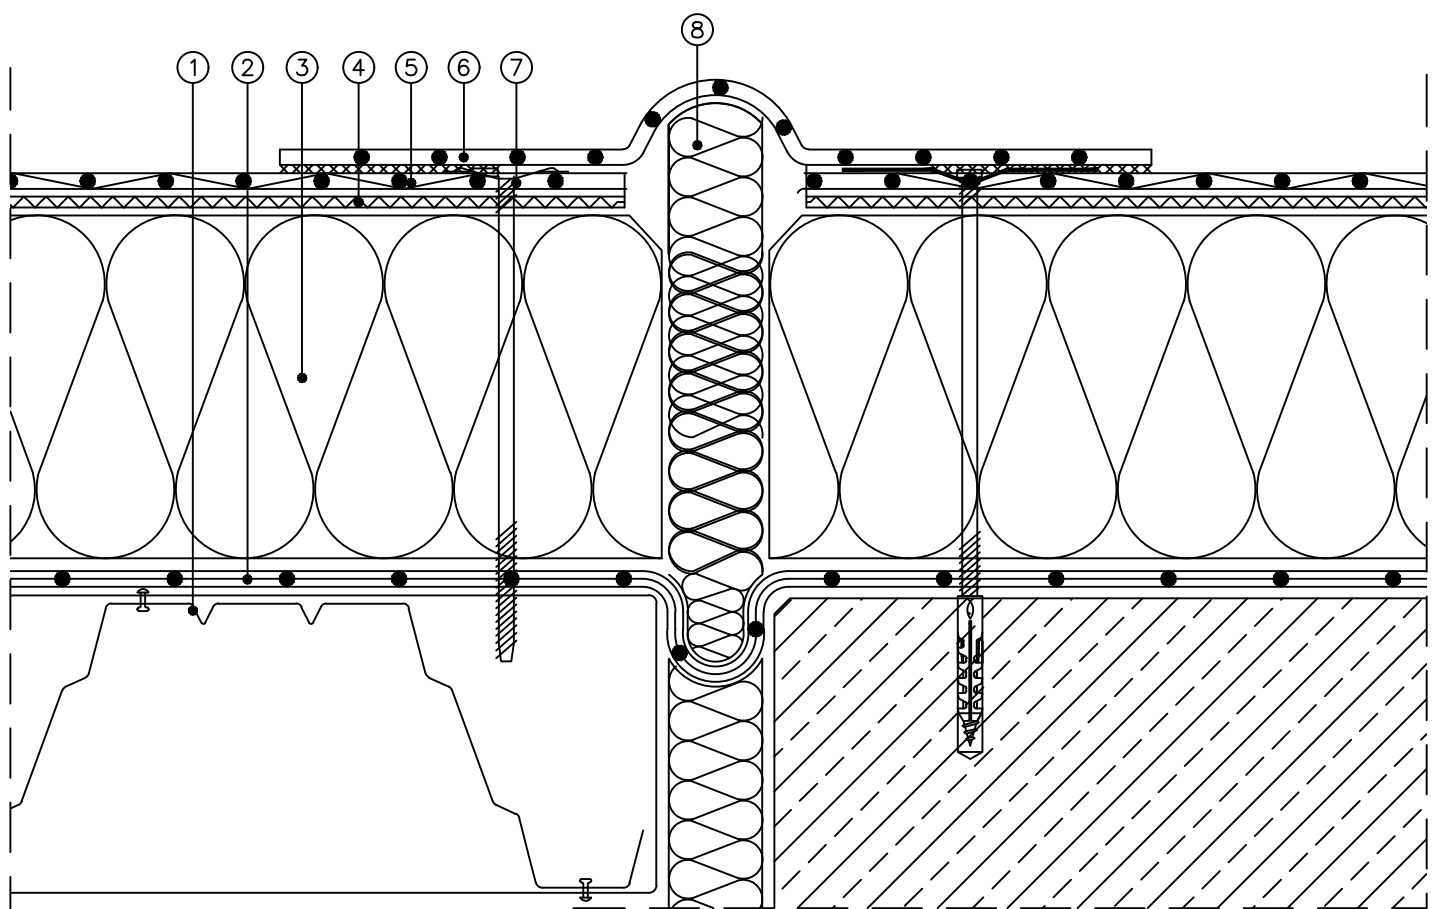

Maßstab 1 : 5 (Die für die Abdichtung relevanten Schichten sind überhöht dargestellt)

- | | |
|--|----------------------------|
| ① Stahltrapezblech | ⑥ Zuschnitt aus Rhenofol C |
| ② FDT Dampfsperre PE | ⑦ Einzelbefestiger |
| ③ Dämmschicht aus expandiertem Polystyrol (EPS) | ⑧ Neoprenschnur |
| ④ Trennschicht FDT Rohglasvlies 120 g/m ² | |
| ⑤ Dachbahn Rhenofol CV | |